ΕΦΗΜΕΡΙΣ ΤΗΣ ΚΥΒΕΡΝΗΣΕΩΣ

ΤΗΣ ΕΛΛΗΝΙΚΗΣ ΔΗΜΟΚΡΑΤΙΑΣ

ΤΕΥΧΟΣ ΤΕΤΑΡΤΟ **Αρ. Φύλλου 41**

4 Φεβρουαρίου 2008

ΠΕΡΙΕΧΟΜΕΝΑ

ΑΠΟΦΑΣΕΙΣ

ΑΠΟΦΑΣΕΙΣ

Αριθμ. οικ.19459 (1)

Κήρυξη ως αναδασωτέας έκτασης εμβαδού εξήντα έξι κόμμα πεντακοσίων εβδομήντα τριών (66,573) στρεμμάτων στη θέση «Αγ. Γεώργιος», Δημ. Διαμ. Κασσιόπης, Περιφ. Δήμου Κασσωπαίων Ν. Κέρκυρας.

Ο ΓΕΝΙΚΟΣ ΓΡΑΜΜΑΤΕΑΣ
ΠΕΡΙΦΕΡΕΙΑΣ ΙΟΝΙΩΝ ΝΗΣΙΩΝ

Έχοντας υπόψη:

Τις διατάξεις:

1. Του άρθρου 117 παρ. 3 του Συντάγματος.
2. Του ν. 3200/1955 περί διοικ/κής αποκέντρωσης όπως τροποποιήθηκε και συμπληρώθηκε μεταγενέστερα με το ν.δ. 532/1970.
3. Τον ν. 2503/30.5.1997 «Διοίκηση, οργάνωση, στελέχωση της Περιφέρειας κ.λπ.».
4. Του ν. 998/1979 «περί προστασίας των δασών κ.λπ.» και ειδικότερα α) του άρθρου 41 παρ. 1 β) του άρθρου 38 παρ. 1 όπως τροποποιήθηκαν μέχρι σήμερα.
5. Τον ν. 3208/2003.
6. Τις διαταγές του Υπουργείου Γεωργίας: α) 160417/1180/8.7.1980, β) 182447/3049/24.9.1980.
7. Την υπ' αριθμ. 1099/26.10.2004 δ/γή Υπουργού Αγροτικής Ανάπτυξης και Τροφίμων.
8. Την υπ' αριθμ. οικ. 3029/8.3.2005 απόφαση Γενικού Γραμματέα Περιφέρειας Ιόνιων Νησιών με θέμα «Παράταση προθεσμίας κήρυξης εκτάσεων ως αναδασωτέων».
9. Την υπ' αριθμ. 18320/5.12.2007 πρόταση της Διεύθυνσης Δασών Κέρκυρας σχετικά με την κήρυξη ως αναδασωτέας της αναφερόμενης στο θέμα έκτασης, αποφασίζουμε:

Κηρύσσουμε ως αναδασωτέα την παραπάνω δασικού χαρακτήρα έκταση, εμβαδού εξήντα έξι κόμμα πεντακοσίων εβδομήντα τριών (66,573) στρεμμάτων. Η έκταση αυτή βρίσκεται στη θέση «Αγ. Γεώργιος», Δημ. Διαμ. Κασσιόπης, Περιφ. Δήμου Κασσωπαίων Ν. Κέρκυρας, απεικονίζεται με στοιχεία (1,2,3,...,17,18,1) στο προσαρτημένο στην παρούσα απόφασή μας Τοπογραφικό Διάγραμμα και έχει όρια:

Βόρεια: Δασικού χαρακτήρα έκταση.

Νότια: Ρέμα-Αναδασωτέα έκταση (ΔΔ/4080/5.1.1994).

Ανατολικά: Δημοτικός δρόμος.

Δυτικά: Ελαιοκτήματα-Δασικού χαρακτήρα έκταση.

Σκοποί της κήρυξης της ανωτέρω έκτασης ως αναδασωτέας είναι η διατήρηση του δασικού χαρακτήρα αυτής, ο αποκλεισμός διάθεσής της για άλλη χρήση και η αποκατάσταση της καταστραφείσας από πυρκαγιά δασικής βλάστησης, αποτελούμενης από δρυ και σπάρτο, η οποία κατεστάλη στις 10.8.2007.


Η απόφαση αυτή να δημοσιευθεί στην Εφημερίδα της Κυβερνήσεως.

Κέρκυρα, 21 Δεκεμβρίου 2007

Ο Γενικός Γραμματέας Περιφέρειας
ΣΩΤΗΡΙΟΣ ΒΟΣΔΟΥ

ΤΟΠΟΓΡΑΦΙΚΟ ΔΙΑΓΡΑΜΜΑ

Αναδασωτέας έκτασης, συνολικού εμβαδού 66,573 στρεμ.,
στη θέση "Αγ. Γεώργιος", Δ.Δ.Κασσιόπης, Δήμου Κασσωπαίων Ν. Κέρκυρας.
Κλίμακα 1:4000

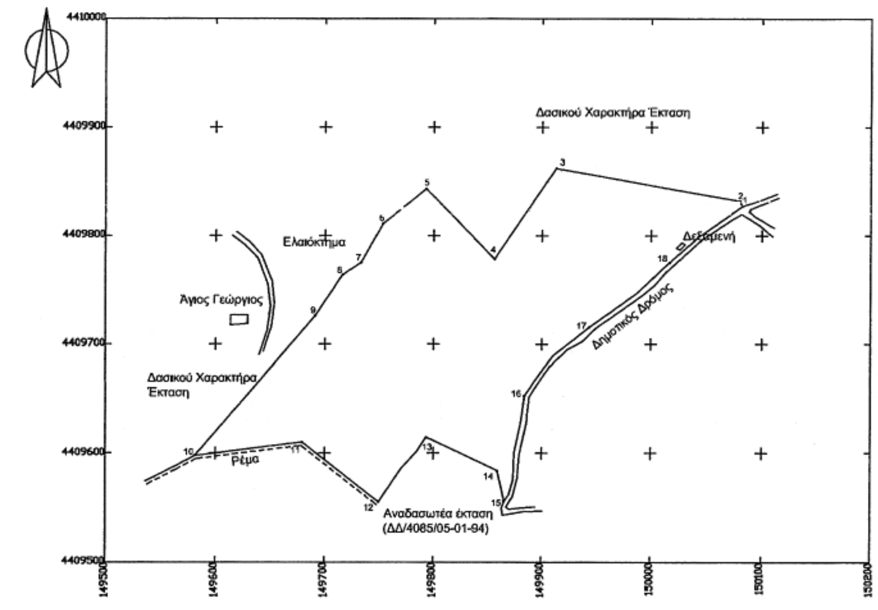

ΥΠΟΜΝΗΜΑ

Εμβαδόν Α (1,2,3,...,17,18,1) = 66,573 στρ.


Οι συντεταγμένες του καννάβου αναφέρονται στο γαιωδετικό σύστημα αναφοράς ΕΓΣΑ '87

ΧΑΡΤΗΣ ΠΡΟΣΑΝΑΤΟΛΙΣΜΟΥ

ΚΛΙΜΑΚΑ 1:20000

Το παρόν ανήκει στη με αριθμό οικ.19459/21-12-07 απόφαση του Γ.Γ.Π.Ι.Ν.

Θέση έκτασης που κηρύσσεται ως <u>αναδασωτέα</u>

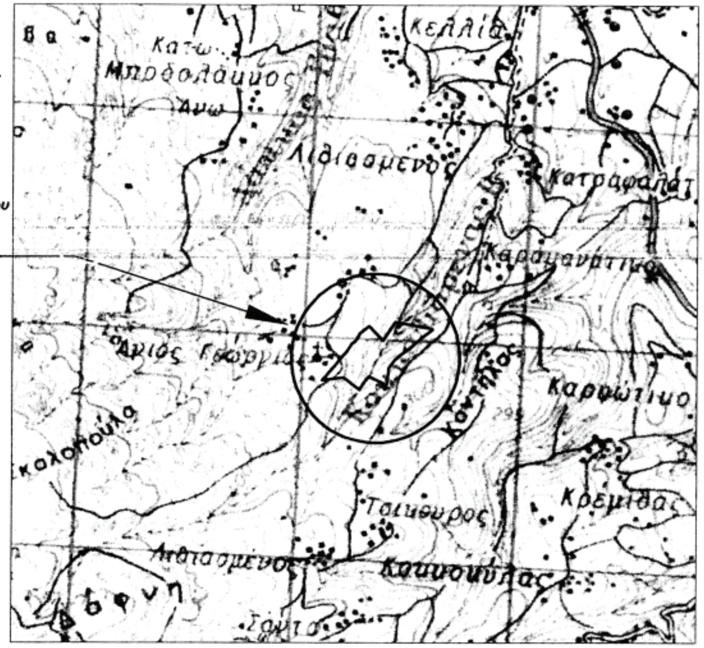

ΑΚΡΙΒΕΣ ΑΝΤΙΓΡΑΦΟ
Κέρκυρα 7/1/2008
Ο Προϊστάμ. Γραμματείας
ΖΑΛΜΑ ΑΝΝΑ
ΔΑΣΟΠΟΝΟΣ

ΚΕΡΚΥΡΑ, 05-12-2007
Ο ΣΥΝΤΑΚΤΗΣ

ΚΑΤΣΑΡΟΥ ΠΟΛΥΞΕΝΗ
ΔΑΣΟΠΟΝΟΣ

ΚΕΡΚΥΡΑ, 20-12-2007
Ο Δ/ΝΤΗΣ ΔΑΣΩΝ Ν. ΚΕΡΚΥΡΑΣ

ΒΑΣΙΛΑΣ ΙΩΑΝΝΗΣ
ΔΑΣΟΛΟΓΟΣ

ΚΕΡΚΥΡΑ, 21-12-2007
Ο ΓΕΝΙΚΟΣ ΓΡΑΜΜΑΤΕΑΣ
ΠΕΡΙΦΕΡΕΙΑΣ ΙΟΝΙΩΝ ΝΗΣΩΝ

ΣΩΤΗΡΙΟΣ ΒΟΣΔΟΥ

ΕΘΝΙΚΟ ΤΥΠΟΓΡΑΦΕΙΟ
Για τεχνικούς λόγους στο σχεδιάγραμμα έγινε σμίκρυνση, κατά ποσοστό, 60%

Αριθμ. 9165 (2)

Κήρυξη ως αναδασωτέας έκτασης εμβαδού 23.500 στρεμμάτων στα Δ.Δ. Αγίας Ειρήνης - Αργινίων - Μαρκοπούλου Ξενοπούλου - Πάστρας - Πόρου - Σκάλας, της περιφέρειας του Δήμου Ελειού Πρόννων Νομού Κεφαλληνίας.

Ο ΓΕΝΙΚΟΣ ΓΡΑΜΜΑΤΕΑΣ
ΠΕΡΙΦΕΡΕΙΑΣ ΙΟΝΙΩΝ ΝΗΣΙΩΝ

Έχοντας υπόψη:

1. Τις περί Διοικητικής αποκέντρωσης διατάξεις του ν. 3200/1955, όπως τροποποιήθηκε και συμπληρώθηκε μεταγενέστερα με το ν.δ. 532/1970.

2. Τις διατάξεις του άρθρου 117 παρ. 3 του Συντάγματος.

3. Τις διατάξεις του ν. 998/1979 «περί προστασίας των δασών και των δασικών εν γένει εκτάσεων της χώρας» και συγκεκριμένα:

α) Του άρθρου 38 παρ. 1. β) Του άρθρου 41 παρ. 1.

4. Τις διατάξεις του ν. 3208/2003 «Προστασία των δασικών οικοσυστημάτων, κατάρτιση δασολογίου, ρύθμιση εμπραγμάτων δικαιωμάτων επί δασών και δασικών εν γένει εκτάσεων και άλλες διατάξεις».

5. Τις διαταγές του Υπουργείου Γεωργίας

α) 160417/1180/8.7.1980 και β) 182447/3049/24.9.1980.

6. Τον ν. 2218/13.6.1994 «Περί ίδρυσης Νομαρχιακής Αυτοδιοίκησης, τροποποίησης διατάξεων για την πρωτοβάθμια αυτοδιοίκηση και την περιφέρεια και άλλες διατάξεις» όπως τροποποιήθηκε μεταγενέστερα με τον ν. 2240/16.9.1994.

7. Τον ν. 2503/30.5.1997 «Διοίκηση, οργάνωση, στελέχωση της περιφέρειας, ρύθμιση θεμάτων για την τοπική αυτοδιοίκηση και άλλες διατάξεις».

8. Την υπ' αριθμ. 9020/11.12.2007 εισήγηση της Δ/νσης Δασών Κεφαλληνίας με την οποία προτείνεται η κήρυξη ως αναδασωτέας, της αναφερόμενης στο θέμα εκτάσεως, αποφασίζουμε:

Κηρύσσουμε ως αναδασωτέα, την έκταση που κάηκε, συνολικού εμβαδού είκοσι τριών χιλιάδων πεντακοσίων στρεμμάτων (23.500 στρ.) περίπου στα Δ.Δ. Αγίας Ειρήνης - Αργινίων - Μαρκοπούλου Ξενοπούλου - Πάστρας - Πόρου - Σκάλας της περιφέρειας του Δήμου Ελειού Πρόννων Νομού Κεφαλληνίας όπως προσδιορίζεται και στο συνημμένο απόσπασμα χαρτών κλίμακας 1:20.000, με διαγράμμιση και στοιχεία 1-2-3-4-5......118-119-120 το οποίο αποτελεί αναπόσπαστο μέρος της απόφασης αυτής, με σκοπό τη διατήρηση του δασικού χαρακτήρα της δασικής έκτασης και δάσους που βρίσκεται εντός αυτής, τον αποκλεισμό διάθεσης της δασικής έκτασης και δάσους για άλλη χρήση και την αποκατάσταση της καταστραφείσας δασικής βλάστησης με φυσική αναγέννηση, εξαιρουμένων της κηρύξεως των εκτάσεων που είχαν άλλη μορφή ή χρήση (οικισμοί, δρόμοι, αγροί κ.λπ.) από τις δασικού χαρακτήρα εκτάσεις που κάηκαν, οι οποίες βρίσκονται διάσπαρτες εντός της καμένης έκτασης και θα διαπιστώνονται κατόπιν αυτοψίας και έκθεσης φωτοερμηνείας αεροφωτογραφιών προηγούμενων ετών. Η καμένη έκταση ορίζεται ως εξής:

Ανατολικά: Με δασική μη δασική έκταση, παραλία και δρόμο.

Δυτικά: Με δασική μη δασική έκταση, και δρόμο.


Βόρεια: Με δασική μη δασική έκταση, και δρόμο.

Νότια: Με δασική μη δασική έκταση, και δρόμο.

Η απόφαση αυτή να δημοσιευθεί στην Εφημερίδα της Κυβερνήσεως.

Κέρκυρα, 21 Δεκεμβρίου 2007

Ο Γενικός Γραμματέας Περιφέρειας
ΣΩΤΗΡΙΟΣ ΒΟΣΔΟΥ

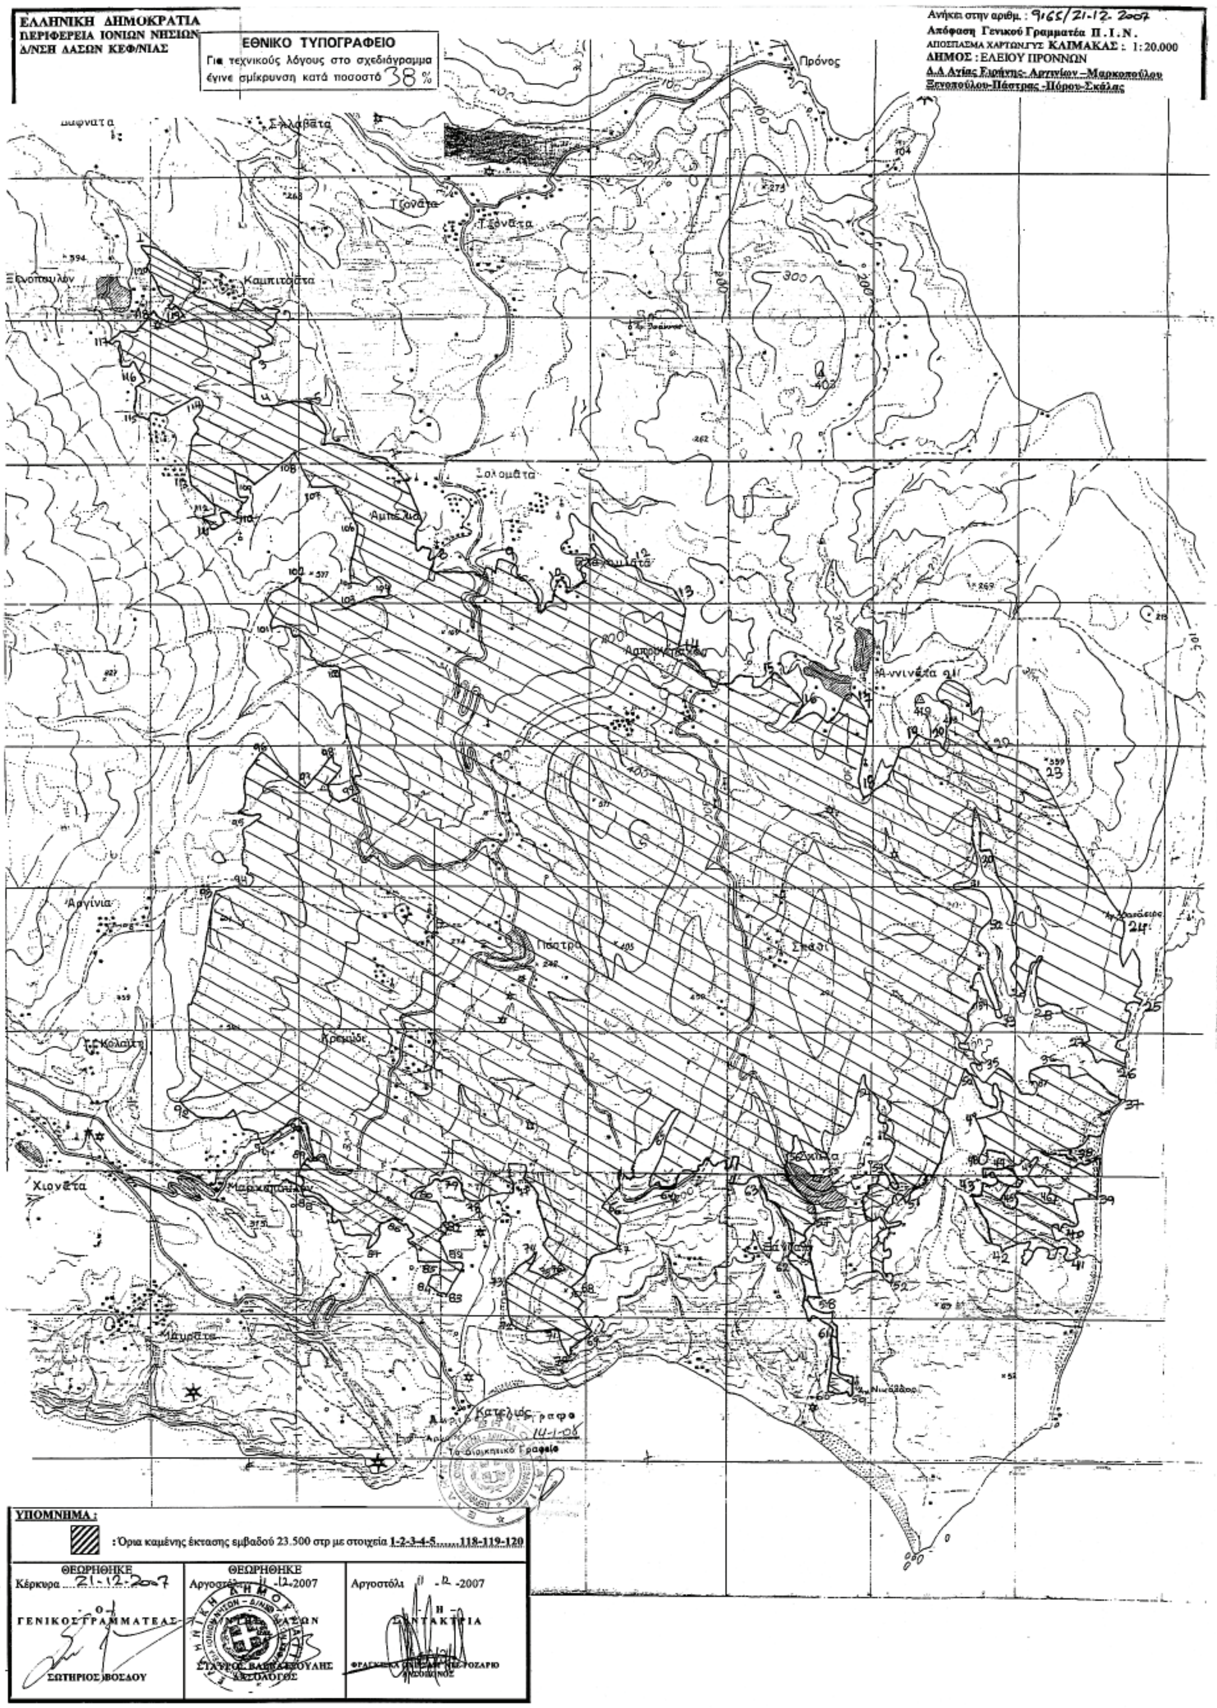
ΕΛΛΗΝΙΚΗ ΔΗΜΟΚΡΑΤΙΑ
ΠΕΡΙΦΕΡΕΙΑ ΙΟΝΙΩΝ ΝΗΣΙΩΝ
Δ/ΝΣΗ ΔΑΣΩΝ ΚΕΦ/ΝΙΑΣ
ΕΘΝΙΚΟ ΤΥΠΟΓΡΑΦΕΙΟ
Για τεχνικούς λόγους στο σχεδιάγραμμα έγινε σμίκρυνση κατά ποσοστό 38 %
Ανήκει στην αριθμ. : 9165/21-12-2007
Απόφαση Γενικού Γραμματέα Π.Ι.Ν.
ΑΠΟΣΠΑΣΜΑ ΧΑΡΤΩΝ.ΓΥΣ ΚΛΙΜΑΚΑΣ : 1:20.000
ΔΗΜΟΣ : ΕΛΕΙΟΥ ΠΡΟΝΝΩΝ
Δ.Δ Αγίας Ειρήνης- Αργινίων –Μαρκοπούλου Ξενοπούλου-Πάστρας -Πόρου-Σκάλας
Πρόνος
Τζανάτα
Καμπιτσάτα
Σολομάτα
Αμπελια
Αργίνια
Πάστρα
Κρεμιδί
Χιονάτα
Μαρκόπουλον
Σκάλα
Νικόλαος
Κατελιός
Τα Διοικητικό Γραφείο
14-1-08
ΥΠΟΜΝΗΜΑ :
: Όρια καμένης έκτασης εμβαδού 23.500 στρ με στοιχεία 1-2-3-4-5......118-119-120
ΘΕΩΡΗΘΗΚΕ
Κέρκυρα 21-12-2007
- Ο -
ΓΕΝΙΚΟΣ ΓΡΑΜΜΑΤΕΑΣ
ΣΩΤΗΡΙΟΣ ΒΟΣΔΟΥ
ΘΕΩΡΗΘΗΚΕ
Αργοστόλι 11-12-2007
ΣΤΑΥΡΟΣ
ΔΑΣΟΛΟΓΟΣ
Αργοστόλι 11-12-2007
- Η -
ΣΥΝΤΑΚΤΡΙΑ
ΔΑΣΟΛΟΓΟΣ

Αριθμ. 122/10.1.2008 (3)

Κήρυξη ως αναδασωτέας έκτασης εμβαδού χιλίων εξακοσίων είκοσι επτά τετραγωνικών μέτρων (1.627τ.μ.), στην θέση «Φαράγγι- Μακρύ Λάκκο» περιοχής δ.δ. Δήμου Καντάνου Νομού Χανίων.

Ο ΓΕΝΙΚΟΣ ΓΡΑΜΜΑΤΕΑΣ ΠΕΡΙΦΕΡΕΙΑΣ ΚΡΗΤΗΣ

Έχοντας υπόψη:

1. Τις διατάξεις του ν. 3200/1955 περί Διοικητικής Αποκέντρωσης όπως τροποποιήθηκαν και συμπληρώθηκαν μεταγενέστερα με τις διατάξεις του ν. 2503/1997.

2. Τις διατάξεις του άρθρου 117 παραγρ. 3 του Συντάγματος των Ελλήνων.

3. Τις διατάξεις του ν. 998/1979 περί προστασίας των δασών κ.λπ. και ειδικότερα του άρθρου 38 παρ. 1 και του άρθρου 41 παρ. 1 όπως συμπληρώθηκε με την παρ. 8 του άρθρου 1 του ν. 3208/2003.

4. Τις διαταγές του Υπουργείου Γεωργίας:

α) 160417/1180/8.7.1980 και β) 182447/3049/24.9.1980.

5. Την υπ' αριθμ. 8772/20.12.2007 εισηγητική έκθεση της Διεύθυνσης Δασών Χανίων με την οποία προτείνεται να κηρυχθεί ως αναδασωτέα έκταση των χιλίων εξακοσίων είκοσι επτά τετραγωνικών μέτρων (1.627τ.μ.) στη θέση «Φαράγγι-Μακρύ Λάκκο» δ.δ. του Δήμου Καντάνου Νομού Χανίων, για τη διάνοιξη δρόμου, μέσα σε έκταση δάσους συνολικού εμβαδού χιλίων εξακοσίων είκοσι επτά τετραγωνικών μέτρων (1.627τ.μ.), παρανόμως και άνευ αδείας της αρμοδίας Δασικής Αρχής.

6. Τις υπ' αριθμ. 6730/12.8.2003 διατάξεις του Γενικού Γραμματέα Περιφέρειας Κρήτης περί ορισμού και μεταβίβαση εξουσίας υπογραφής με εντολή Γενικού Γραμματέα αποφάσεων εγγράφων κ.λπ.

7. Την υπ' αριθμ. 838/2002 απόφαση του Σ.τ.Ε (υποχρέωση άρσης αποφάσεων αναδασωτέων εκτάσεων προκειμένου να καθίσταται δυνατός ο χαρακτηρισμός τέτοιων εκτάσεων), αποφασίζουμε:

Κηρύσσουμε ως αναδασωτέα την παρανόμως και άνευ αδείας της αρμοδίας Δασικής Αρχής κατηλειμμένη δημόσια έκταση δάσου, εμβαδού χιλίων εξακοσίων είκοσι επτά τετραγωνικών μέτρων (1.627τ.μ.), στη θέση «Φαράγγι - Μακρύ Λάκκο» δ.δ. του Δήμου Καντάνου Νομού Χανίων.

Η αναδασωτέα έκταση απεικονίζεται κατά θέση, σχήμα σε απόσπασμα χάρτου κλίμακας 1:5000 υπ' αριθμ. 9415/5 το οποίο είναι θεωρημένο από τον Διευθυντή Δασών Χανίων και προσαρτημένο στην παρούσα απόφασή μας.

Οι συντεταγμένες της αλλοιωμένης έκτασης στο σύστημα Ε.Γ.Σ.Α. είναι οι εξής: Α=476817-3911379, Β=476800-3911382, Γ=476781-3911356, Δ=476754-3911321, Ε=476755-3911307, Ζ=476761-3911295.


Τα μήκη των πλευρών της έκτασης είναι: ΑΒ=17m, ΒΓ=76m, ΓΔ=14m, ΔΕ=13m, ΕΖ=101m. Η εν λόγω έκταση συνορεύει βόρεια, νότια, ανατολικά και δυτικά με εκτάσεις δάσους. Η ανωτέρω έκταση είναι εντελώς αλλοιωμένη σήμερα αλλά από την δασική βλάστηση των όμορων εκτάσεων προκύπτει ότι καλύπτονται από τα είδη πεύκης πουρναριών και κουμαριών. Το έδαφος είναι γαιώδες η έκθεση ακαθόριστη και κλίση 0%. Από την εξέταση αεροφωτογραφιών έτους λήψεως 1945 προέκυψε ότι η εν λόγω έκταση, ήταν καλυμμένη από δενδρώδη βλάστηση δάσους.

Ο σκοπός για τον οποίο κηρύσσεται ως αναδασωτέα η έκταση αυτή είναι η διατήρηση του δασικού χαρακτήρα αυτής η αποκατάσταση με φυσική αναγέννηση της αλλοιωθείσης αυτοφυούς δασικής βλάστησης και ο αποκλεισμός της αυθαιρέτου και παρανόμου αλλαγής χρήσεως της εκτάσεως.

Η απόφαση αυτή να δημοσιευθεί στην Εφημερίδα της Κυβερνήσεως.

Ηράκλειο, 27 Δεκεμβρίου 2007

Ο Γενικός Γραμματέας Περιφέρειας
ΣΕΡΑΦΕΙΜ ΤΣΟΚΑΣ

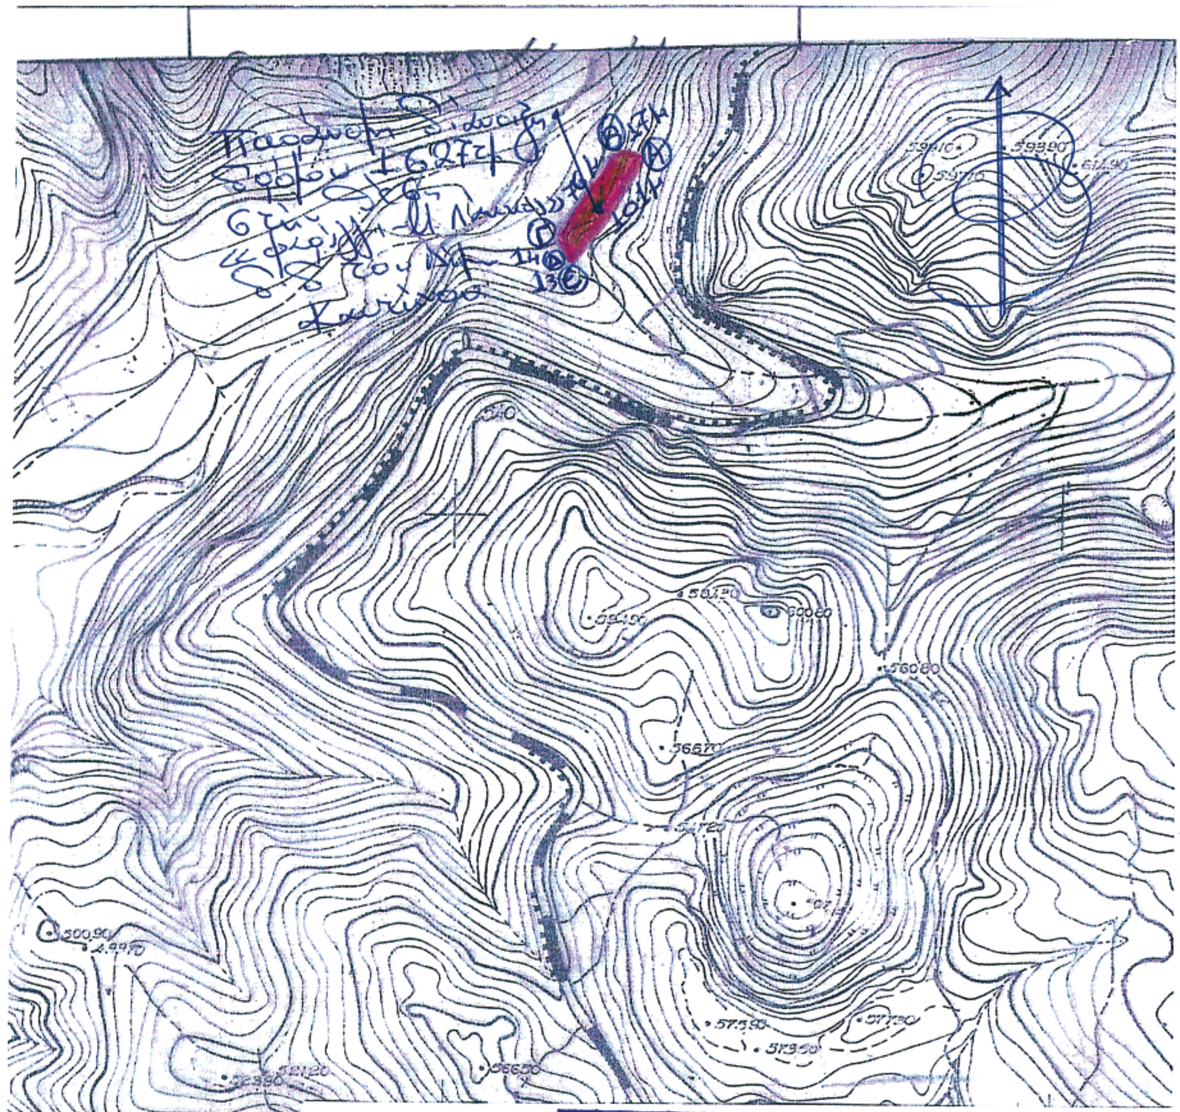

ΠΕΡΙΦΕΡΕΙΑ ΚΡΗΤΗΣ

Δ/ΝΣΗ ΔΑΣΩΝ ΧΑΝΙΩΝ

ΕΘΝΙΚΟ ΤΥΠΟΓΡΑΦΕΙΟ
Για τεχνικούς λόγους στο σχεδιάγραμμα έγινε σμίκρυνση κατά ποσοστό 80 %

Κλίμακας 1: 5000

Διάνοιξη δρόμου μέσα σε έκταση δάσους, συνολικού εμβαδού χιλίων εξακοσίων είκοσι επτά τετραγωνικών μέτρων (1.627 τ.μ.), στη θέση «Φαράγγι –Μακρύ Λάκκο» δ.δ. του Δήμου Καντάνου Ν. Χανίων.

Η έκταση είναι τοποθετημένη κατά θέση, σχήμα, μέγεθος και όρια στο απόσπασμα χάρτου Γ.Υ.Σ υπ΄ αριθμ. 9415/5 δ.δ. Καντάνου Οι συντεταγμένες της αλλοιωμένης έκτασης, στο σύστημα Ε.Γ.Σ.Α. είναι οι εξής: Α=476817-3911379, Β=476800-3911382, Γ=476781-3911356, Δ=476754-3911321, Ε=476755-3911307, Ζ=476761-3911295. Τα μήκη των πλευρών της έκτασης είναι: ΑΒ=17m, ΒΓ=76m, ΓΔ=14m, ΔΕ=13m, ΕΖ=101m.

Το παρόν συνοδεύει αναπόσπαστα το υπ΄ αριθμ. 122/10-1-08 απόφαση κήρυξης αναδασωτέας έκτασης.

ΑΚΡΙΒΕΣ ΦΩΤΟΑΝΤΙΓΡΑΦΟ

Χανιά 6-12-2007
Η Συντάκτης

Όλγα Κουλιζάκη
Δασοπόνος

ΘΕΩΡΗΘΗΚΕ
Χανιά 6-12-2007
Ο Δ/ντής Δασών Χανίων

Βασίλειος Κασιωτάκης
Δασολόγος

Αριθμ. 121/10.1.2008 (4)

Κήρυξη ως αναδασωτέας δασικής έκτασης εμβαδού εξακοσίων πενήντα τετραγωνικών μέτρων (650 τ.μ.), στην θέση «Βαρσαμάκια» δ.δ. Ανύδρων Δήμου Πελεκάνου Νομού Χανίων.

Ο ΓΕΝΙΚΟΣ ΓΡΑΜΜΑΤΕΑΣ ΠΕΡΙΦΕΡΕΙΑΣ ΚΡΗΤΗΣ

Έχοντας υπόψη:

1. Τις διατάξεις του ν. 3200/1955 περί Διοικητικής Αποκέντρωσης, όπως τροποποιήθηκαν και συμπληρώθηκαν μεταγενέστερα με τις διατάξεις του ν. 2503/1997.

2. Τις διατάξεις του άρθρου 117 παραγρ. 3 του Συντάγματος των Ελλήνων.

3. Τις διατάξεις του ν. 998/1979 περί προστασίας των δασών κ.λπ. και ειδικότερα του άρθρου 38 παρ. 1 και του άρθρου 41 παρ. 1 όπως συμπληρώθηκε με την παρ. 8 του άρθρου 1 του ν. 3208/2003.

4. Τις διαταγές του Υπουργείου Γεωργίας:

α) 160417/1180/8.7.1980 και β) 182447/3049/24.9.1980.

5. Την υπ' αριθμ. 8769/20.12.2007 εισηγητική έκθεση της Διεύθυνσης Δασών Χανίων με την οποία προτείνεται να κηρυχθεί ως αναδασωτέα έκταση εξακοσίων πενήντα τετραγωνικών μέτρων (650τ.μ.) στη θέση «Βαρσαμάκια» δ.δ. Ανύδρων Δήμου Πελεκάνου Νομού Χανίων, η οποία εκχερσώθηκε παρανόμως και άνευ αδείας της αρμοδίας Δασικής Αρχής.

6. Τις υπ' αριθμ. 6730/12.8.2003 διατάξεις του Γενικού Γραμματέα Περιφέρειας Κρήτης περί ορισμού και μεταβίβαση εξουσίας υπογραφής με εντολή Γενικού Γραμματέα αποφάσεων εγγράφων κ.λπ.

7. Την υπ' αριθμ. 838/2002 απόφαση του Σ.Τ.Ε. (υποχρέωση άρσης αποφάσεων αναδασωτέων εκτάσεων να καθίσταται δυνατός ο χαρακτηρισμός τέτοιων εκτάσεων), αποφασίζουμε:

Κηρύσσουμε ως αναδασωτέα την παρανόμως και άνευ αδείας της αρμοδίας Δασικής Αρχής κατηλειμμένη δημόσια δασική έκταση, εμβαδού εξακοσίων πενήντα τετραγωνικών μέτρων (650τ.μ.), στη θέση «Βαρσαμάκια» δ.δ. Ανύδρων Δήμου Πελεκάνου Νομού Χανίων.

Η αναδασωτέα έκταση απεικονίζεται κατά θέση, σχήμα και μέγεθος σε απόσπασμα χάρτου Γ.Υ.Σ. υπ' αριθμ. 9425/3 και 9424/4 κλίμακας 1:5000 το οποίο είναι θεωρημένο από τον Διευθυντή Δασών Χανίων και προσαρτημένο στην παρούσα απόφασή μας.

Οι συντεταγμένες στο σύστημα Ε.Γ.Σ.Α. είναι Α=474007-3900968, Β=474017-3900978, Γ=474030-3900989, Δ=474050-3900994, Ε=474060-3901005, Ζ=474066-3900971, Η=474043-3900985, Θ=474007-3900968.


Τα μήκη των πλευρών της έκτασης είναι: ΑΒ=14m, ΒΓ=17m, ΓΔ=21m, ΔΕ=15m, ΕΖ=30m, ΖΗ=28m, ΗΘ=36m.


Η έκταση που εκχέρσωσε η Γαρμπιδάκη Ελένη έχει έκθεση ως προς τον ορίζοντα νότια, συνορεύει βόρεια και δυτικά με γεωργικές εκτάσεις (ελαιώνα), νότια με αγροτικό δρόμο, ανατολικά με δασικές εκτάσεις. Η ανωτέρω έκταση καλυπτόταν από δασική θαμνώδη βλάστηση των ειδών θυμάρι, αστοιβίδα, ασπάλαθο, λαδανιά σε ποσοστό 25% σχοίνου και αγριοχαρουπιάς σε ποσοστό περίπου 25%. Η κλίση του εδάφους είναι 30% περίπου με κατά τόπους βραχώδεις εξάρσεις. Ο σκοπός για τον οποίο κηρύσσεται αναδασωτέα η έκταση αυτή είναι η διατήρηση του δασικού χαρακτήρα αυτής, η αποκατάσταση με φυσική αναγέννηση της αλλοιωθείσης αυτοφυούς θαμνώδους δασικής βλάστησης και ο αποκλεισμός της αυθαιρέτου και παρανόμου αλλαγής χρήσεως της εκτάσεως.

Η απόφαση αυτή να δημοσιευθεί στην Εφημερίδα της Κυβερνήσεως.

Ηράκλειο, 27 Δεκεμβρίου 2007

Ο Γενικός Γραμματέας Περιφέρειας
ΣΕΡΑΦΕΙΜ ΤΣΟΚΑΣ

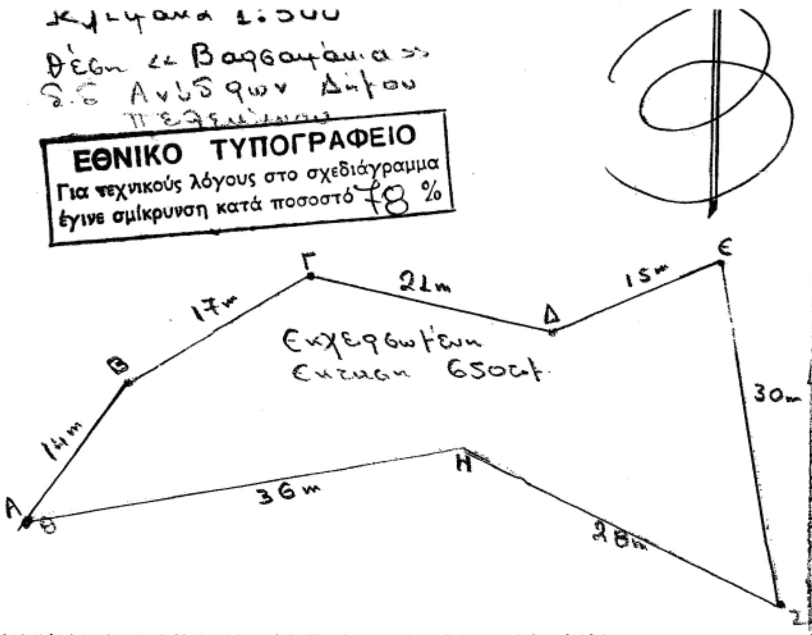

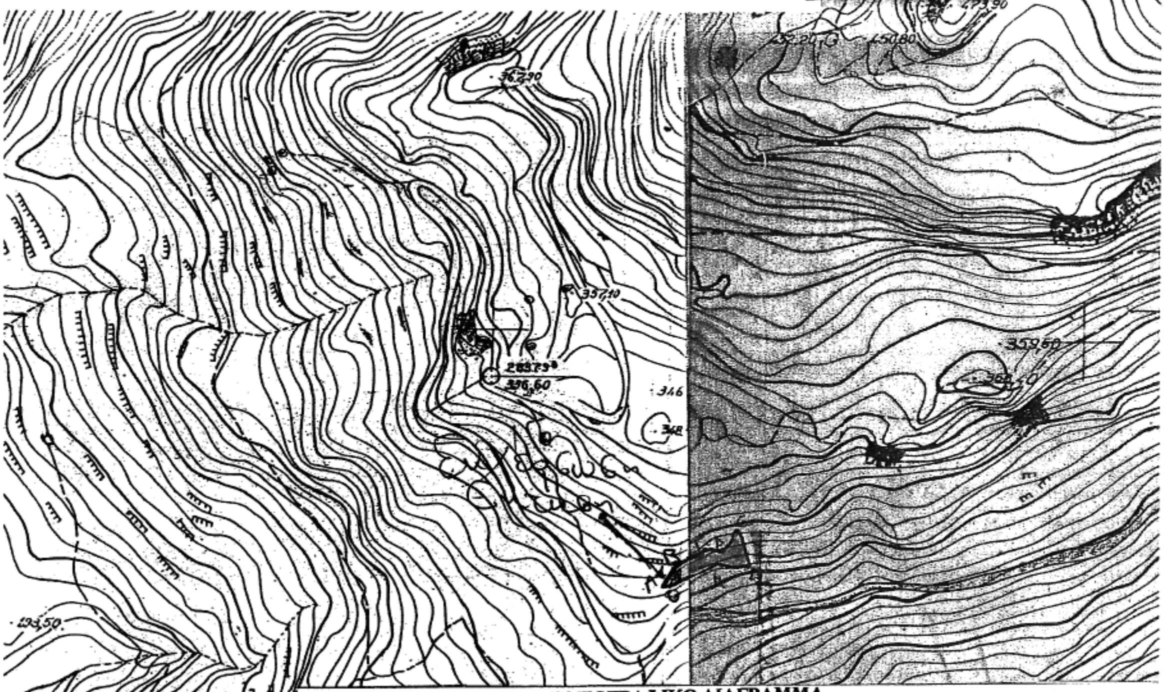

ΤΟΠΟΓΡΑΦΙΚΟ ΔΙΑΓΡΑΜΜΑ

Εκχέρσωση δασικής έκτασης συνολικού εμβαδού εξακοσίων πενήντα τετραγωνικών μέτρων (650 τ.μ.) στη θέση «Βαρσαμάκια» δ.δ. Ανύδρων Δήμου Πελεκάνου Νομού Χανίων. Η έκταση είναι τοποθετημένη κατά θέση, σχήμα, μέγεθος και όρια στο απόσπασμα χάρτου Γ.Υ.Σ. υπ΄ αριθμ. 9424/4 &9425/3 δ.δ. Ανύδρων , κλίμακας 1:5000.Τα μήκη των πλευρών είναι ΑΒ=14m, ΒΓ=17m, ΓΔ=21m, ΔΕ=15m, ΕΖ=30m, ΖΗ=28m, ΗΘ=36m.Οι συντεταγμένες στο σύστημα Ε.Γ.Σ.Α είναι: . είναι Α=474007-3900968, Β= 474017-3900978, Γ=474030-3900989, Δ=474050-3900994, Ε=474060-3901005, Ζ=474066-3900971, Η=474043-3900985, Θ=474007-3900968.

Το παρόν συνοδεύει αναπόσπαστα το υπ' αριθμ. 121/10-1-08 απόφαση κήρυξης αναδασωτέας έκτασης.

ΑΚΡΙΒΕΣ ΦΩΤΟΑΝΤΙΓΡΑΦΟ

Χανιά 6-12 -07
Η Συντάκτης

Όλγα Κουτ...
Δασολόγος

Θεωρήθηκε
Χανιά 6-12-2007
Ο Δ/ντής Δασών Χανίων

...λεος Κασιωτάκης
Δασολόγος